



Doorsnede A
1:100

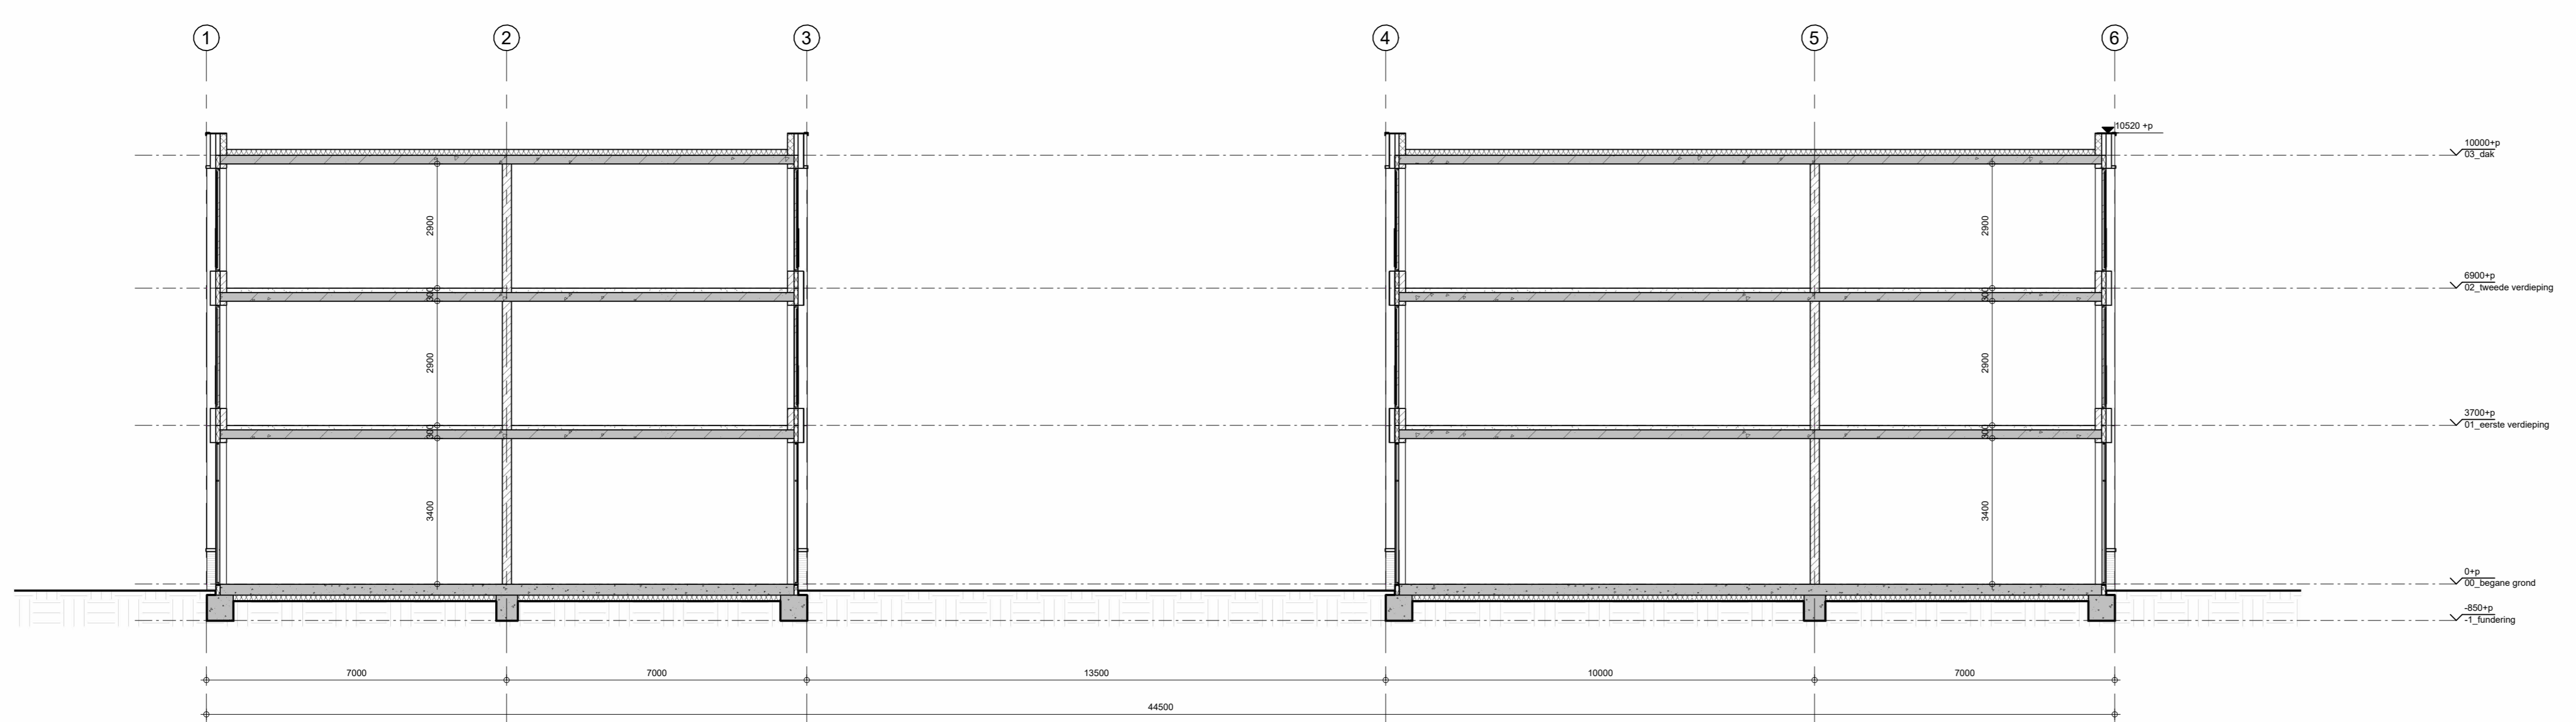

Doorsnede B
1:100

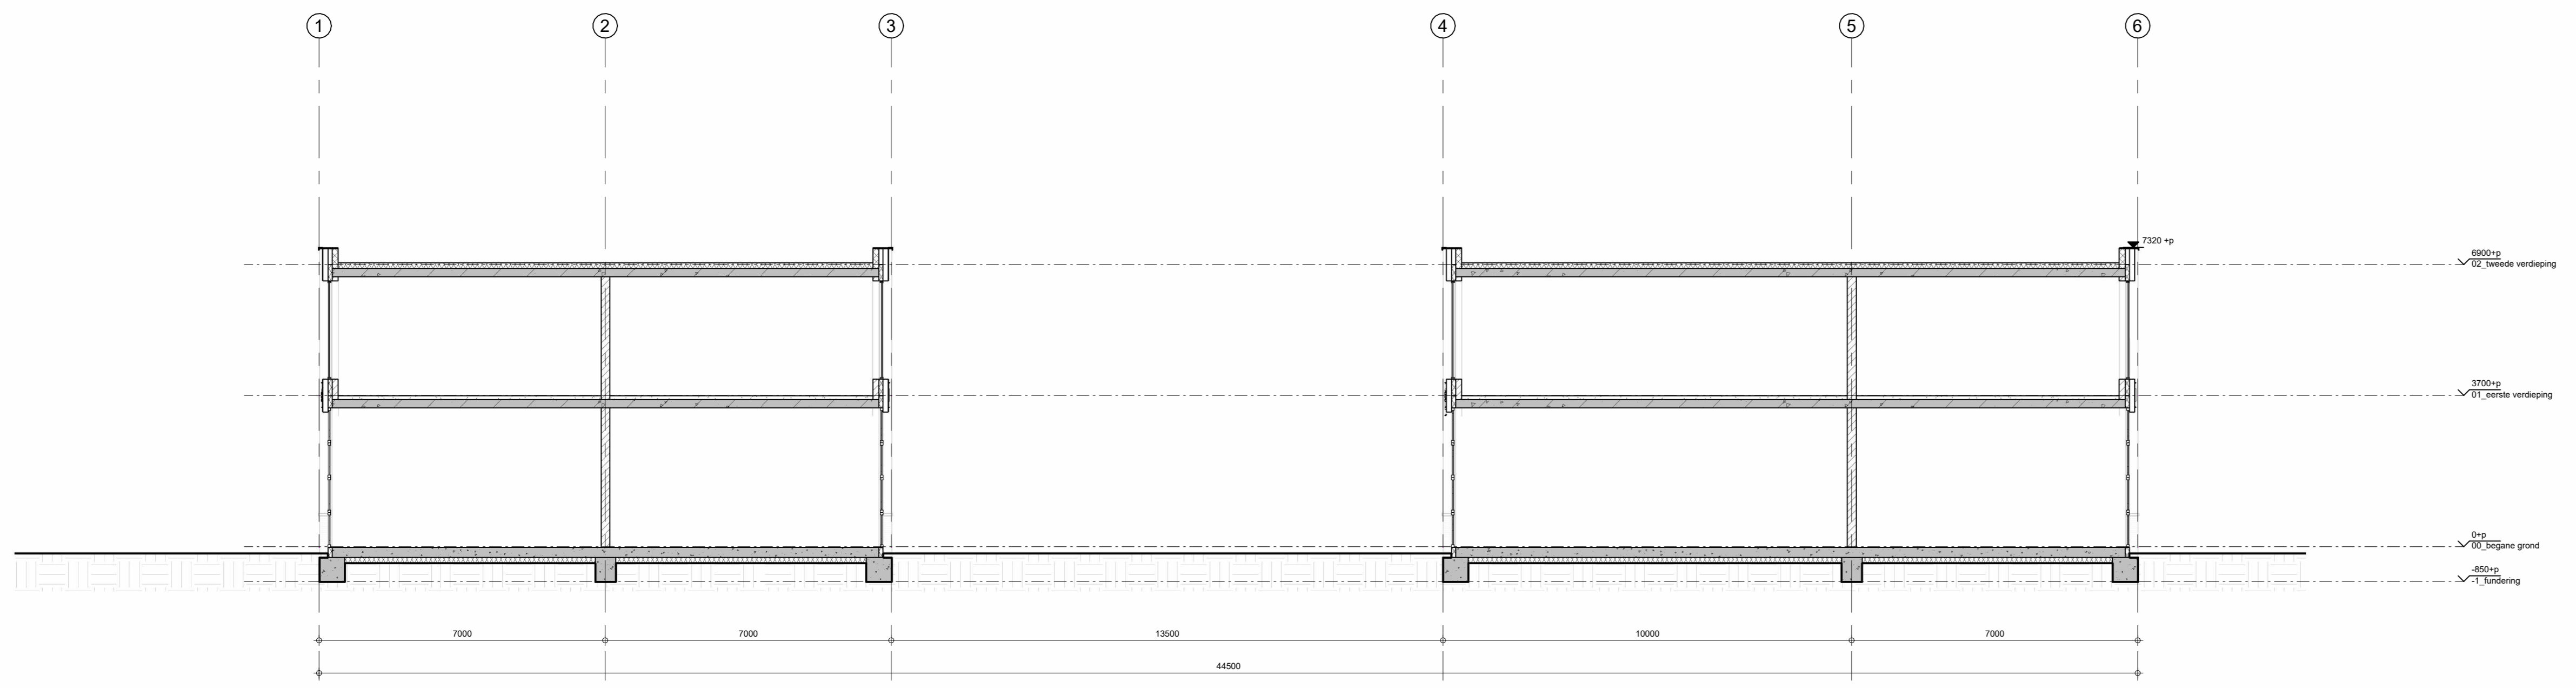

Doorsnede C
1:100

ENGELARCHITECTEN
 Snelliuslaan 10 1222 TE Hiversum
 035 677 84 01 info@engelarchitecten.nl www.engelarchitecten.nl

Projectnaam:
 Bedrijfscentrum Weesp
 Pampuslaan 186, Weesp

Opdrachtgever:
 Ron Aloni
 ALRON beheer B.V.

Omschrijving:
 Doorsnedes

Projectstatus:
 Definitief ontwerp

Formaat:
 A0

CONCEPT

Wijzigingen:

Bechnummer:
 DO-301

Schaal:
 1 : 100

Projectcode:
 2409

Datum:
 19-03-2024