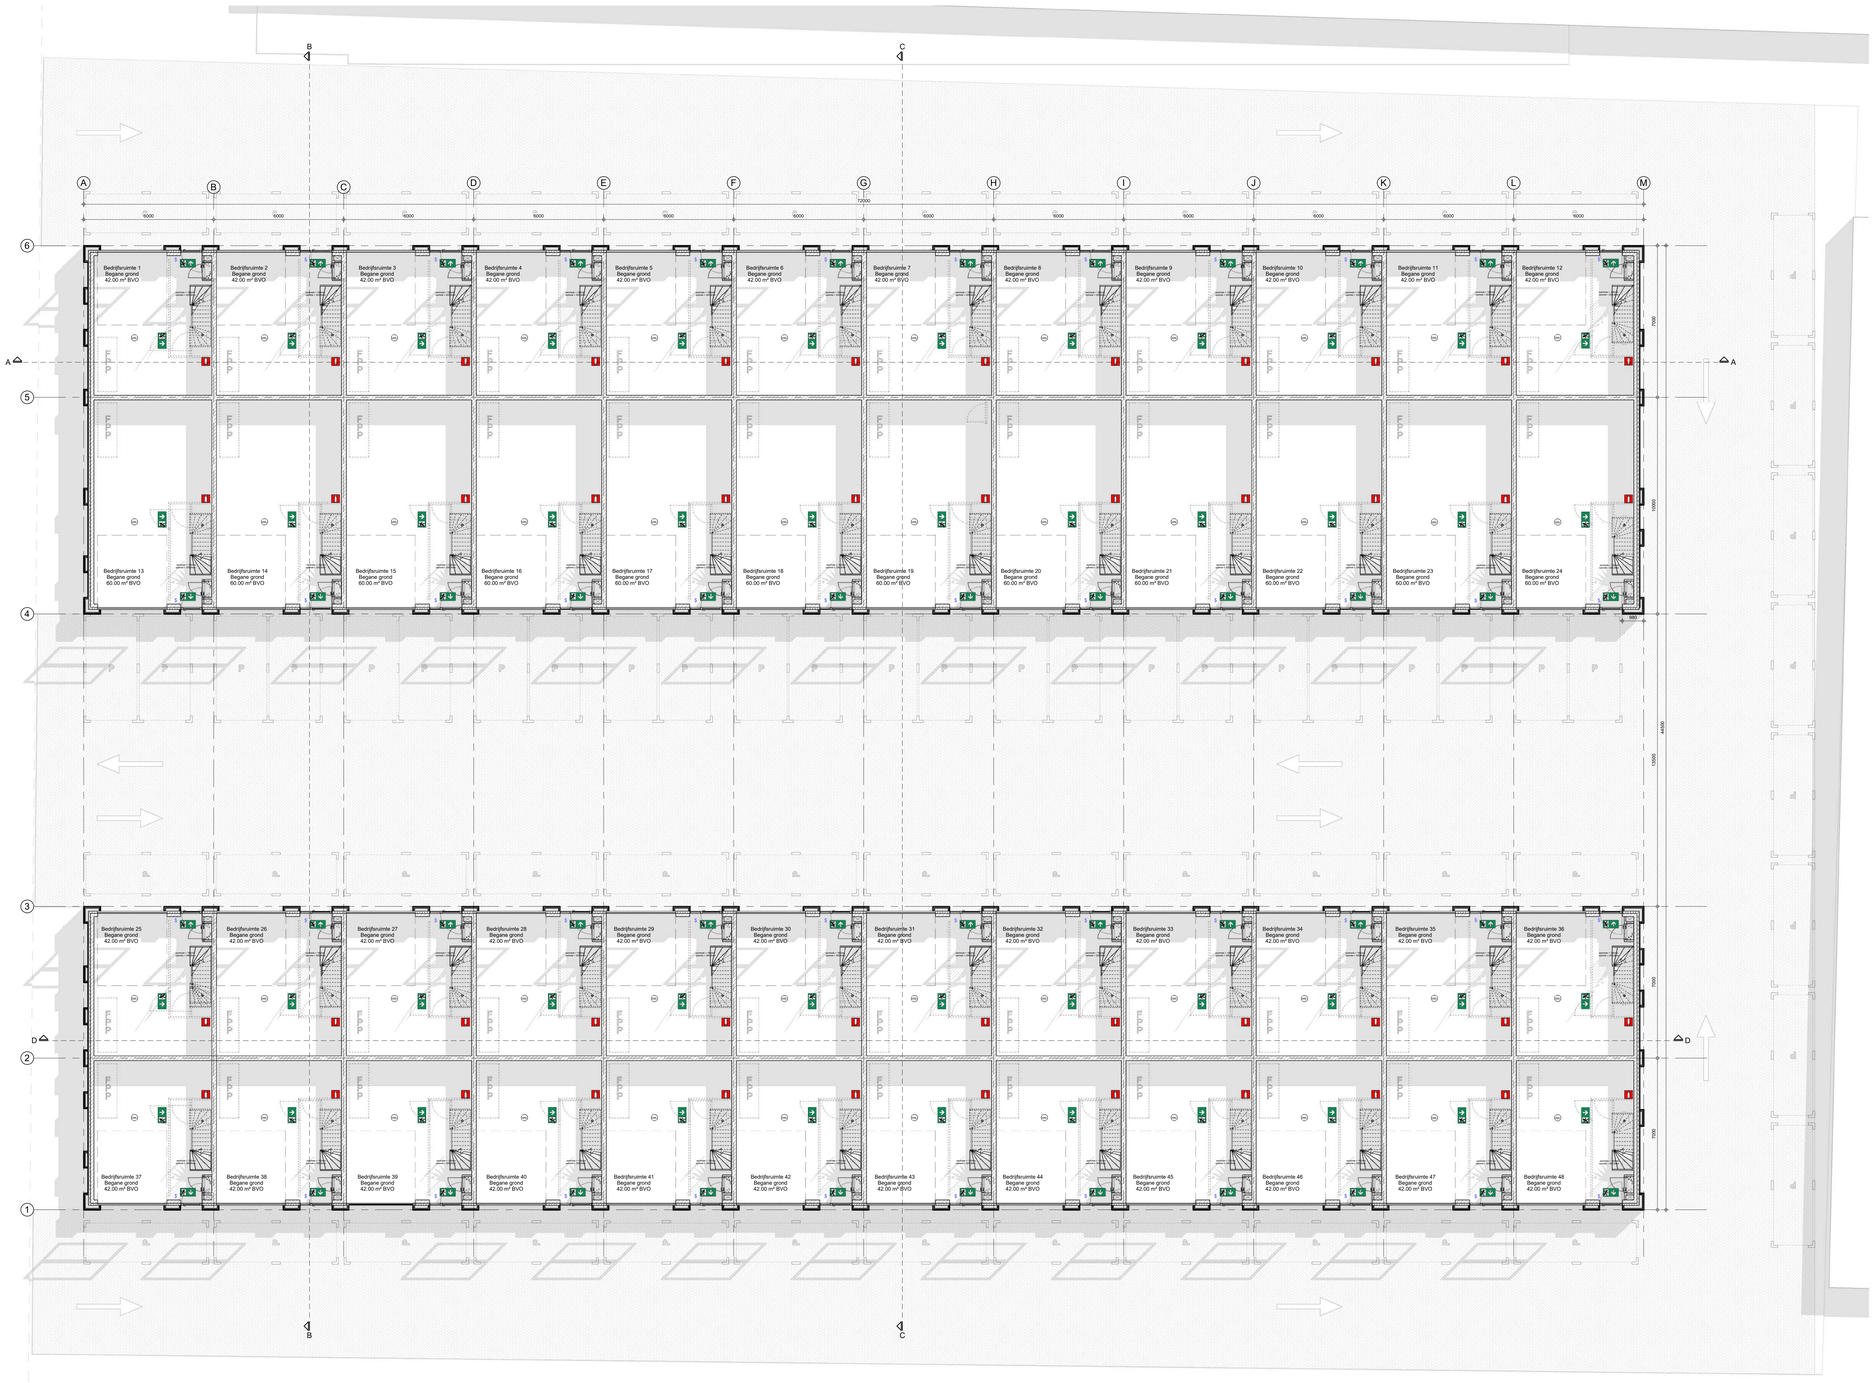

Begane grond
1 : 100

Units per vierkante meter BVO:

Rekenwaardes	BVO per unit	Aantal units
2x42 m²	84 m²	30 units
2x60 m²	120 m²	10 units
2x42+ 43.5 m²	127.5m²	3 units
3x42 m²	126 m²	3 units
2x60 + 62.2 m²	182.2 m²	1 unit
3x60 m²	180m²	1 unit
Totaal aantal:		48 units

BVO:

Begane grond:	BVO: 2232 m²
Eerste verdieping:	BVO: 2232 m²
Tweede verdieping:	BVO: 378 m²
Totaal:	BVO: 4842 m²

Parkeernorm (per 100 m² BVO):

Regelgeving:
Nota Parkeernormen Auto, gemeente Amsterdam: *"Bij het vaststellen van parkeernormen voor voorzieningen vormen de actuele kencijfers van de CROW het uitgangspunt, gecombineerd met actuele Amsterdamse gegevens over de verkeersgeneratie van specifieke functies."*

CROW:
Bedrijf arbeidsextensief, bezoekersextensief (loods, oplag, transportbedrijf)
rest bebouwde kom, weinig stedelijk= min. 0,8

Parkeerberekening:
Bedrijf (4842 m² BVO) -> min. 38.6 parkeerplekken
Totaal gerealiseerde parkeerplekken: 68 parkeerplekken, dus voldoet (1.4 plek per unit)

- Parkeerplaatsen en rijbanen zijn niet-openbaar

- BVO gerekend tot buitenzijde gevellijn

- Totaaloppervlaktes BVO zijn op helen afgerond

renvooi		gebruiksfunctie	
hwa	hemelwaterafvoer	FR	functie ruimte
vwa	vuilwaterafvoer	OV	overige ruimte
sl	standleiding	SR	sanitaire ruimte
mv	mechanische ventilatie	TR	technische ruimte
mk	meterkast	VK	verkeersruimte
rm	rookmelder	VR	verblijfsruimte
brm	brandmelder		
	mechanische afvoer		
FPP	Fietsparkeerplaatsen		
	ventilatie		
30	brandwerende scheidingsconstructie, 30 min. (in 2 richtingen)		
	Vluchtroutebeaandiding welke voldoet aan NEN 3011	S	Deur te openen zonder sleutel over de ten minste vereiste breedte
	Blusleidsel	v	Positie ventilatieroosler natuurlijke toevoer
	Brandmeldcentrale	k	Opstelplaats aanricht, kooktoestel, warmwatertoestel (door derden)
	Ontruimingspanneel	30 EI2	30 min. brandwerende scheiding vigns NEN6068 en rookwerende scheiding Ra vigns NEN6075

brandveiligheid hoofddraagconstructie

De uiterste grenstoestand van de hoofddraagconstructie wordt gedurende 60 minuten niet overschreden bij de volgen NEN 6702 bepaalde bijzondere belastingcombinaties die kunnen optreden bij brand.

inbraakwerendheid bereikbare gevelelementen

Deuren, ramen en kozijnen hebben een volgens NEN 5096 bepaalde inbraakwerendheid die voldoet aan de in die norm aangegeven weerstandsklasse 2.

geluid van buiten

Een uitwendige scheidingsconstructie van een verblijfsgebied heeft een volgens NEN 5077 bepaalde karakteristieke geluidswering met een minimum van 20 dB.

geluid van binnen

1. Het volgens NEN 5077 bepaalde karakteristieke lucht-geluidsreeuwerchtl voor de geluidsoverdracht van een verblijfsruimte naar andere verblijfsruimte van dezelfde woonfunctie is niet kleiner dan 32 dB.
2. Het volgens NEN 5077 bepaalde gewogen contact-geluidniveau voor de geluidsoverdracht van een verblijfsruimte naar een andere verblijfsruimte van dezelfde woonfunctie is niet groter dan 79 dB.

geluid van installaties

Een toilet met watenpoeling, een kraan, een mechanisch ventilatiesysteem, een warmwatertoestel, een installatie voor het verhogen van wateridruk of een lift veroorzaakt in een op een aangrenzend perceel gelegen verblijfsgebied een volgens NEN 5077 bepaald karakteristiek installatie-geluidniveau van ten hoogste 30 dB. Dit geldt niet voor een op een aangrenzend perceel gelegen hiihte industriefunctie of een overige gebruiksfunctie.

wering van vocht

1. Een scheidingsconstructie waarvoor een warmteweerstand als bedoeld in artikel 5.3 van het bouwbesluit 2012 geldt, heeft aan de zijde die grenst aan een verblijfsgebied een volgens NEN 2778 bepaalde
factor van de temperatuur van de binnenoppervlakte, die niet kleiner is dan 0.65.
2. Het eerste lid geldt niet voor ramen, deuren, kozijnen en daarmee gelijk te stellen constructieonderdelen.

beperken van het ontwikkelen van brand en rook

1. Een zijde van een constructieonderdeel die grenst aan de binnenruimtt voldoet aan de in tabel 2.66 van het bouwbesluit 2012 aangegeven brandklasse en aan rookklasse s2, bepaald volgens NEN-EN 13501-1.
2. In afwijking van het eerste lid, geldt die eis aan de rookklasse uitsluitend bij een hoofdverticale vluchtroute.

1. Een zijde van een constructieonderdeel die grenst aan de buitenruimt voldoet aan de in tabel 2.66 van het bouwbesluit 2012 aangegeven brandklasse, bepaald volgens NEN-EN 13501-1.
2. Een zijde van een constructieonderdeel die grenst aan de buitenruimt voldoet aan de in tabel 2.66 van het bouwbesluit 2012 aangegeven brandklasse, bepaald volgens NEN-EN 13501-1.
3. Een zijde van een constructieonderdeel die grenst aan de buitenruimt, van een bouwwerk waarvan een voor personen bestemde vloer ten minste 5 m boven het maaiveau ligt, voldoet vanaf het aansluitende terrein tot een hoogte van ten minste 2,5 m aan brandklasse B, bepaald volgens NEN-EN 13501-1.
4. Het eerste lid en met derde lid zijn niet van toepassing op de bovenzijde van een dak.
5. In afwijking van het eerste lid en met derde lid voldoet een deur, een raam, een kozijn en een daarean gelijk te stellen constructieonderdeel aan brandklasse D, bepaald volgens NEN-EN 13501-1.

vrije doorgang

Vrije doorgangsbreedte is minimaal 0.85m, vrije doorgangshoogte is 2.3m

hwa/vwa

vuilwaterafvoer aanbieden op gemeentelijk riool

hemelwaterafvoer aanbieden op gemeentelijk stelsel

noodoverstort aanlal en positie vigns sogiere consel.

trappen

Aantrede: 0.185m - Optrede 0.206 m

Hoogste vloer: 14m.

thermische eigenschappen van de uitwendige scheidingsconstructie

begane grondvloer	Rc waarde (m2K/W): 3.7
gevel	Rc waarde (m2K/W): 4.7
daken	Rc waarde (m2K/W): 6.3
voordeur	U waarde (W/m2.K): 1.65
glas	U waarde (W/m2.K): 0.6, ZTA: 0.60
kozijnrammen	U waarde (W/m2.K): 1.1

kleur- en materialenstaat

gevelbekleding pennanten	aluminium beplating, kleur: RAL 7234 (geelgrijs), matte structuurlak
gevelbekleding linoplakken	aluminium beplating, kleur: RAL 7035 (lichtgrijs), matte structuurlak
gevelbekleding horizontale delen	aluminium beplating, kleur: RAL 7022 (donkergrijs), matte structuurlak
dakbedekking	epdm dakbedekking
kozijnen	aluminium, kleur: RAL 7035 (lichtgrijs), matte structuurlak
ramen/deuren	aluminium, kleur: RAL 7035 (lichtgrijs), matte structuurlak
beglazing	isolerende beglazing, veiligheidsglas: kleur: helder
dorpelbekleding ramen	glas, gelaagd en gehard, kleur: helder
dakrim	aluminium, kleur: ral 7022 (donkergrijs), matte structuurlak
waterslagen	aluminium, kleur: RAL 7035 (lichtgrijs), matte structuurlak
hwa	pvc, verborgen aangebracht

ENGELARCHITECTEN
Snelliuslaan 10 1222 TE Hilversum
035 677 84 01 info@engelarchitecten.nl www.engelarchitecten.nl

Projecttitel:
Bedrijvencentrum Weesp
Pampuslaan 186, Weesp

Wijzigingen:

Opdrachtgever:
Ron Aloni
ALRON beheer B.V.

Omschrijving:
Plattegronden begane grond

CONCEPT

Projectstatus:
Definitief ontwerp

Bladnummer:
DO-202

Formaat:	Schaal:	Projectcode:	Datum:
A0	1 : 100	2409	19-03-2024

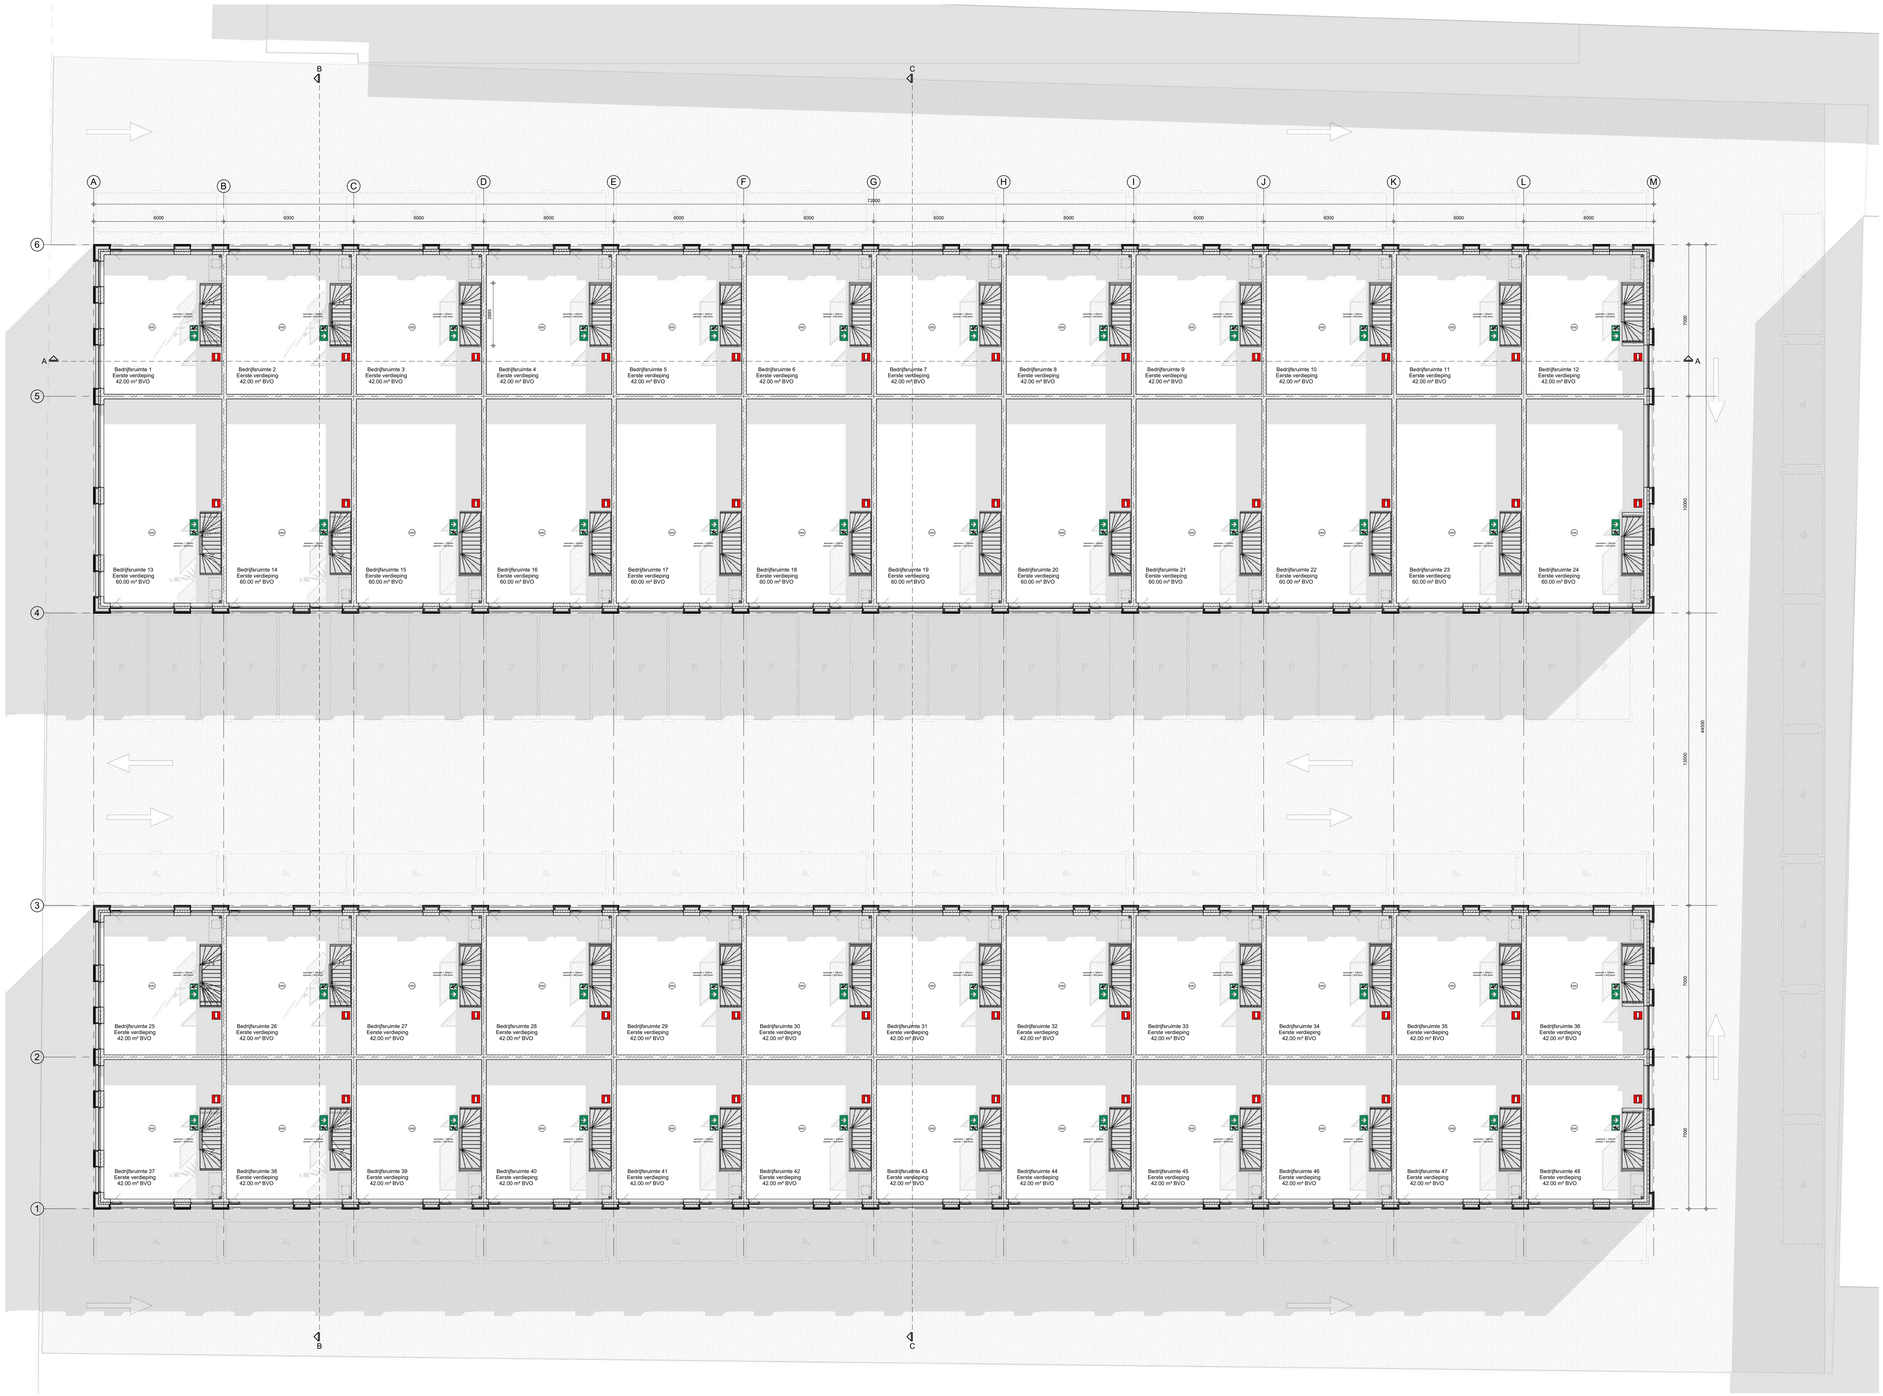

Eerste verdieping
1 : 100

Units per vierkante meter BVO:

Rekenwaardes	BVO per unit	Aantal units
2x42 m²	84 m²	30 units
2x60 m²	120 m²	10 units
2x42+ 43.5 m²	127.5m²	3 units
3x42 m²	126 m²	3 units
2x60 + 62.2 m²	182.2 m²	1 unit
3x60 m²	180m²	1 unit
Totaal aantal:		48 units

BVO:

Begane grond:	BVO: 2232 m²
Eerste verdieping:	BVO: 2232 m²
Tweede verdieping:	BVO: 378 m²
Totaal:	BVO: 4842 m²

Parkeernorm (per 100 m² BVO):

Regelgeving:
Nota Parkeernormen Auto, gemeente Amsterdam: *"Bij het vaststellen van parkeernormen voor voorzieningen vormen de actuele kencijfers van de CROW het uitgangspunt, gecombineerd met actuele Amsterdamse gegevens over de verkeersgeneratie van specifieke functies."*

CROW:
Bedrijf arbeidsextensief, bezoekersextensief (loods, oplag, transportbedrijf)
rest bebouwde kom, weinig stedelijk= min. 0,8

Parkeerberekening:
Bedrijf (4842 m² BVO) -> min. 38.6 parkeerplekken
Totaal gerealiseerde parkeerplekken: 68 parkeerplekken, dus voldoet (1.4 plek per unit)

- Parkeerplaatsen en rijbanen zijn niet-openbaar

- BVO gerekend tot buitenzijde gevellijn

- Totaaloppervlaktes BVO zijn op helen afgerond

renvooi

hwa	hemelwaterafvoer	FR	functie ruimte
vwa	vuilwaterafvoer	OV	overige ruimte
sl	standleiding	SR	sanitaire ruimte
mv	mechanische ventilatie	TR	technische ruimte
mk	meterkast	VK	verkeersruimte
(RM)	rookmelder	VR	verblijfsruimte
BM	brandmelder		
	mechanische afvoer		
FPP	Fietsparkeerplaatsen		
	ventilatie		
	brandwerende scheidingsconstructie, 30 min. (in 2 richtingen)		
	Vluchtroutes aanduiding welke voldoet aan NEN 3011	⇧	Deur te openen zonder sleutel over de ten minste vereiste breedte
	Blusleidsel	x	Positie ventilatiemoeder natuurlijke bronzor
	Brandmeldcentrale	k	Opstelplaats aanrecht, kooktoestel, warmwatertoestel (door derden)
	Ontruimingspanneel	30 Brdbs	30 min. brandwerende scheiding vigns NEN6068 en rookwerende scheiding Rs vigns NEN6075

brandveiligheid hoofddraagconstructie

De uiterste grenstoestand van de hoofddraagconstructie wordt gedurende 60 minuten niet overschreden bij de volgende NEN 6702 bepaalde bijzondere belastingcombinaties die kunnen optreden bij brand.

inbraakwerendheid bereikbare gevelelementen

Deuren, ramen en kozijnen hebben een volgens NEN 5096 bepaalde inbraakwerendheid die voldoet aan de in die norm aangegeven weerstandsklasse 2.

geluid van buiten

Een uitwendige scheidingsconstructie van een verblijfsgebied heeft een volgens NEN 5077 bepaalde karakteristieke geluidwering met een minimum van 20 dB.

geluid van binnen

1. Het volgens NEN 5077 bepaalde karakteristieke lucht-geluidniveauverschil voor de geluidsoverdracht van een verblijfsruimte naar een andere verblijfsruimte van dezelfde woonfunctie is niet kleiner dan 32 dB.
2. Het volgens NEN 5077 bepaalde gewogen contact-geluidniveau voor de geluidsoverdracht van een verblijfsruimte naar een andere verblijfsruimte van dezelfde woonfunctie is niet groter dan 79 dB.

geluid van installaties

Een toilet met waterspoeling, een kraan, een mechanisch ventilatiesysteem, een warmwatertoestel, een installatie voor het verhogen van wateridruk of een lift veroorzaakt in een op een aangrenzend perceel gelegen verblijfsgebied een volgens NEN 5077 bepaald karakteristieke installatie-geluidniveau van ten hoogste 30 dB. Dit geldt niet voor een op een aangrenzend perceel gelegen lichte industriefunctie of een overige gebruiksfunctie.

wering van vocht

1. Een scheidingsconstructie waarvoor een warmteweerstand als bedoeld in artikel 5.3 van het bouwbesluit 2012 geldt, heeft aan de zijde die grenst aan een verblijfsgebied een volgens NEN 2778 bepaalde
factor van de temperatuur van de binnenoppervlakte, die niet kleiner is dan 0.65.
2. Het eerste lid geldt niet voor ramen, deuren, kozijnen en daarmee gelijk te stellen constructieonderdelen.

beperken van het ontwikkelen van brand en rook

1. Een zijde van een constructieonderdeel die grenst aan de binnenruimte voldoet aan de in tabel 2.66 van het bouwbesluit 2012 aangegeven brandklasse en aan rookklasse s2, bepaald volgens NEN-EN 13501-1.
2. In afwijking van het eerste lid, geldt die eis aan de rookklasse uitsluitend bij een beschermde vluchtroute.

1. Een zijde van een constructieonderdeel die grenst aan de buitenlucht voldoet aan de in tabel 2.66 van het bouwbesluit 2012 aangegeven brandklasse, bepaald volgens NEN-EN 13501-1.
2. Het deel van een zijde van een constructieonderdeel dat grenst aan de buitenlucht en hoger ligt dan 13 m, voldoet aan brandklasse B, bepaald volgens NEN-EN 13501-1.
3. In afwijking van het eerste lid, geldt die eis niet voor een constructieonderdeel van een gebouw dat uitsluitend een voor personen bestemde ruimte bevat en minder dan 6 m boven het maaiveld ligt, voldoet vanaf het aansluitende terrein tot een hoogte van ten minste 2,5 m aan brandklasse B, bepaald volgens NEN-EN 13501-1.
4. Het eerste lid en met derde lid zijn niet van toepassing op de bovenzijde van een dak.
5. In afwijking van het eerste lid en met derde lid voldoet een deur, een raam, een kozijn en een daaraan gelijk te stellen constructieonderdeel aan brandklasse D, bepaald volgens NEN-EN 13501-1.

vrije doorgang

Vrije doorgangsbreedte is minimaal 0.85m, vrije doorgangshoogte is 2.3m

hwa/vwa

vuilwaterafvoer aanbieden op gemeentelijk riool

hemelwaterafvoer aanbieden op gemeentelijk stelsel

noodoverstort aantal en positie vigns opgave constr.

trappen

Aantrede: 0.185m - Optrede 0.206 m

Hoogste vloer: +4m

thermische eigenschappen van de uitwendige scheidingsconstructie

begane grondvloer	Rc waarde (m2K/W): 3.7
gevel	Rc waarde (m2K/W): 4.7
daken	Rc waarde (m2K/W): 6.3
voordeur	U waarde (W/m2 K): 1.65
glas	U waarde (W/m2 K): 0.6, ZTA: 0.60
kozijnramen	U waarde (W/m2 K): 1.1

kleur- en materialenstaat

gevelbekleding penantsen	aluminium beplating, kleur: RAL 7034 (geelgrijs), matte structuurlak
gevelbekleding invulvlakken	aluminium beplating, kleur: RAL 7039 (kwartsgrijs), matte structuurlak
gevelbekleding horizontale delen	aluminium beplating, kleur: RAL 7022 (umbergrijs), matte structuurlak
dakbedekking	epdm dakbedekking
kozijnen	aluminium, kleur: RAL 7039 (kwartsgrijs), matte structuurlak
ramensteunen	aluminium, kleur: RAL 7039 (kwartsgrijs), matte structuurlak
beglazing	isolerende beglazing, veiligheidsglas, kleur: helder
doorvalbeveiliging ramen	glas, gelaagd en gehard, kleur: helder
dakrinn	aluminium, kleur: ral 7022 (umbergrijs), matte structuurlak
waterslagen	aluminium, kleur: RAL 7039 (kwartsgrijs), matte structuurlak
hwa	pvc, verborgen aangetracht

ENGELARCHITECTEN
Snelliuslaan 10 1222 TE Hilversum
035 677 84 01 info@engelarchitecten.nl www.engelarchitecten.nl

Projecttitel:
Bedrijvencentrum Weesp
Pampuslaan 186, Weesp

Opdrachtgever:
Ron Aloni
ALRON beheer B.V.

Omschrijving:
Plattegronden eerste verdieping

CONCEPT

Wijzigingen:

Projectstatus:
Definitief ontwerp

Bladnummer:
DO-203

Formaat:	Schaal:	Projectcode:	Datum:
A0	1 : 100	2409	19-03-2024

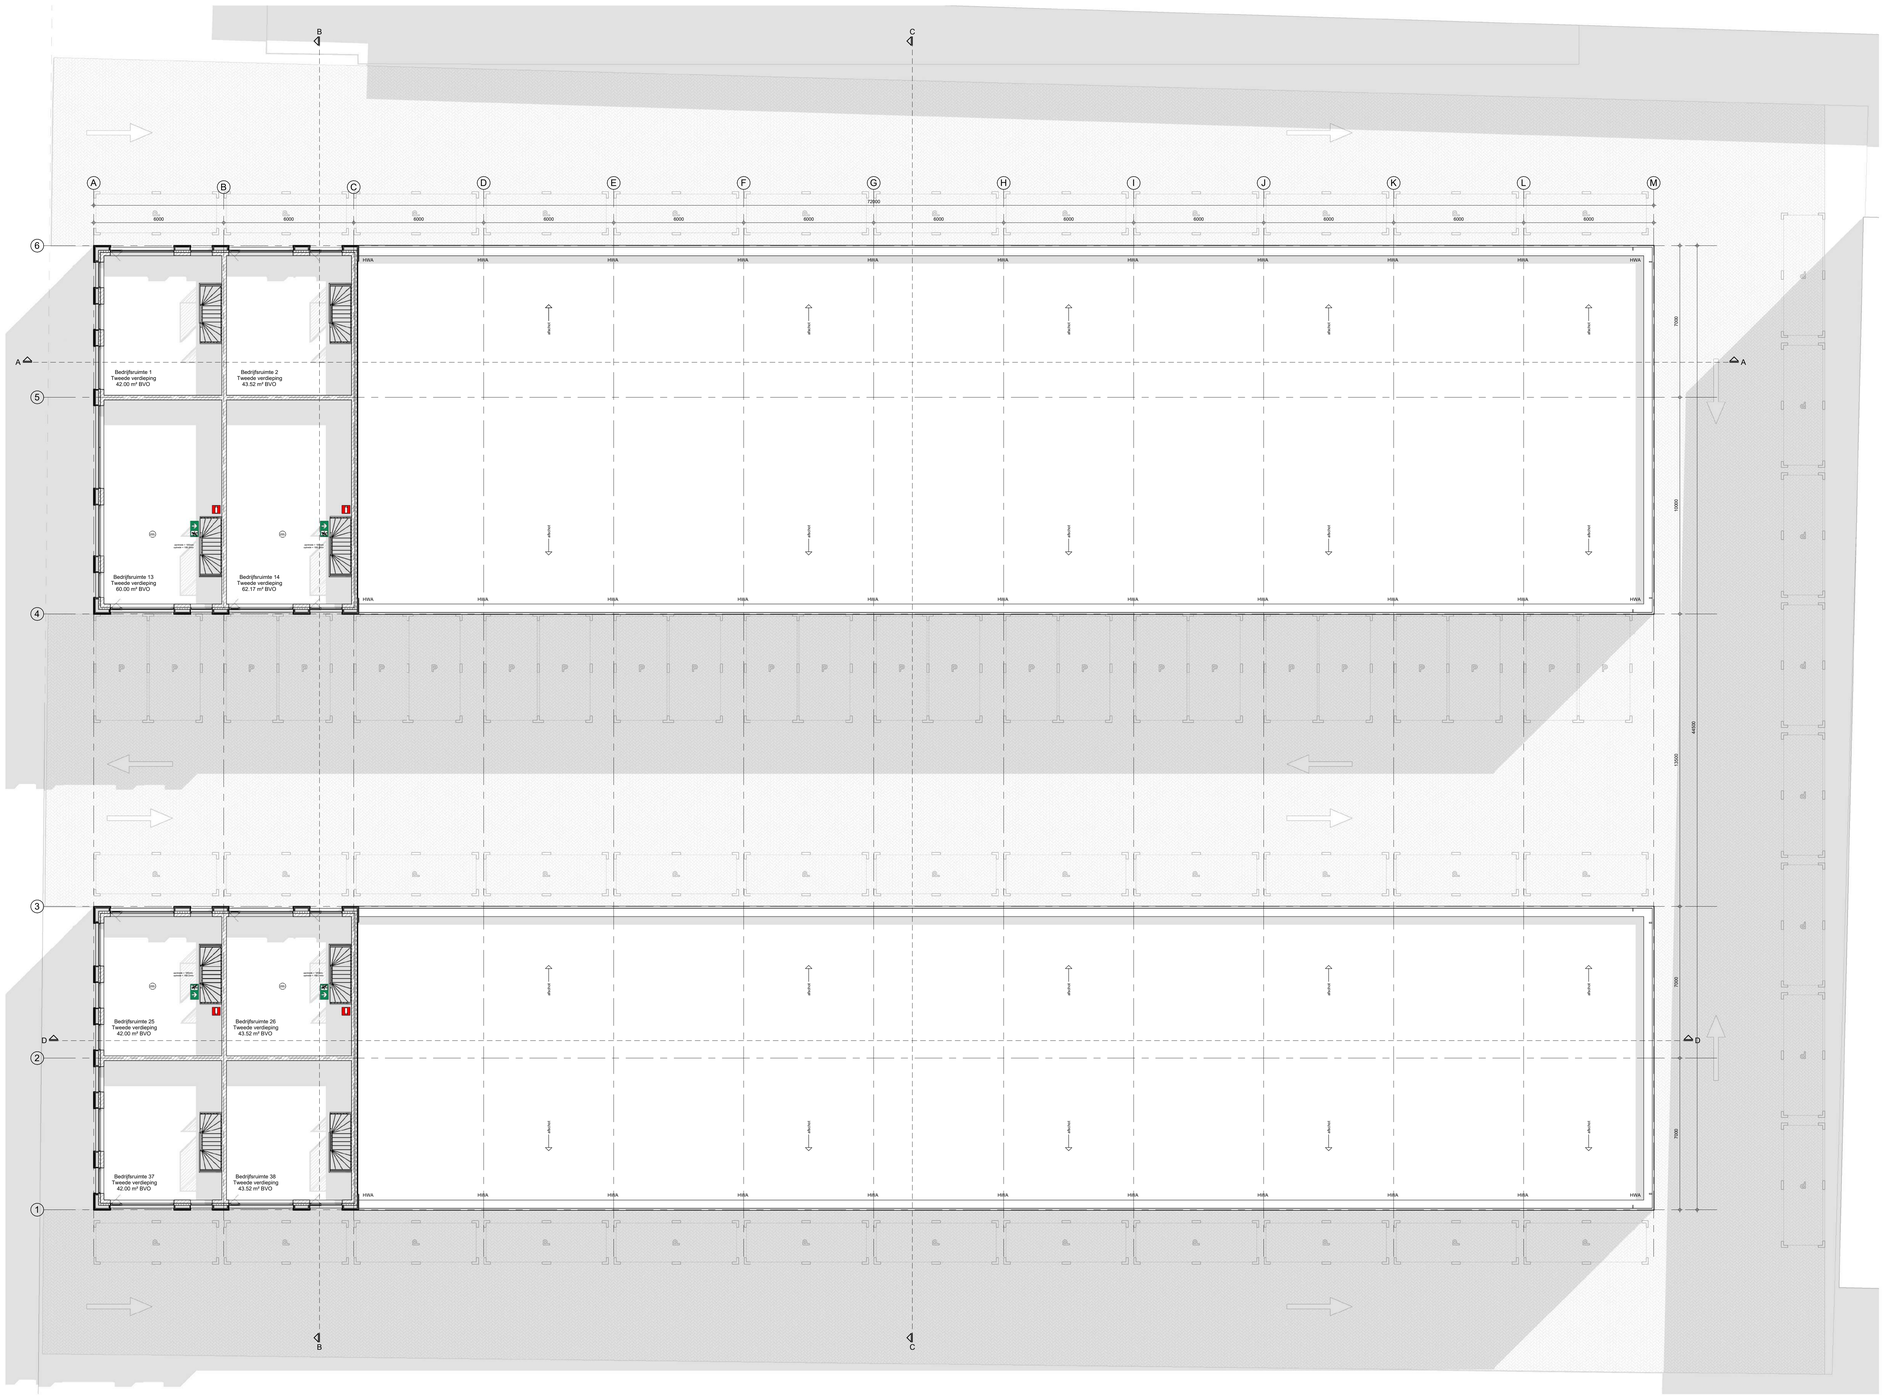

Tweede verdieping
1 : 100

Units per vierkante meter BVO:

Rekenwaardes	BVO per unit	Aantal units
2x42 m²	84 m²	30 units
2x60 m²	120 m²	10 units
2x42+ 43.5 m²	127.5m²	3 units
3x42 m²	126 m²	3 units
2x60 + 62.2 m²	182.2 m²	1 unit
3x60 m²	180m²	1 unit
Totaal aantal:		48 units

BVO:

Begane grond:	BVO: 2232 m²
Eerste verdieping:	BVO: 2232 m²
Tweede verdieping:	BVO: 378 m²
Totaal:	BVO: 4842 m²

Parkeernorm (per 100 m² BVO):

Regelgeving:
Nota Parkeernormen Auto, gemeente Amsterdam: *"Bij het vaststellen van parkeernormen voor voorzieningen vormen de actuele kencijfers van de CROW het uitgangspunt, gecombineerd met actuele Amsterdamse gegevens over de verkeersgeneratie van specifieke functies."*

CROW:
Bedrijf arbeidsextensief, bezoekersextensief (loods, oplag, transportbedrijf)
rest bebouwde kom, weinig stedelijk= min. 0,8

Parkeerberekening:
Bedrijf (4842 m² BVO) -> min. 38.6 parkeerplekken
Totaal gerealiseerde parkeerplekken: 68 parkeerplekken, dus voldoet (1.4 plek per unit)

- Parkeerplaatsen en rijbanen zijn niet-openbaar

- BVO gerekend tot buitenzijde gevellijn

- Totaaloppervlaktes BVO zijn op helen afgerond

renvooi		gebruiksfunctie	
hwa	hemelwaterafvoer	FR	functie ruimte
vwa	vuilwaterafvoer	OV	overige ruimte
sl	standleiding	SR	sanitaire ruimte
mv	mechanische ventilatie	TR	technische ruimte
mk	meterkast	VK	verkeersruimte
RM	rookmelder	VR	verblijfsruimte
BMI	brandmelder		
	mechanische afvoer		
FPP	Fietsparkeerplaatsen		
	ventilatie		
30	brandwerende scheidingsconstructie, 30 min. (in 2 richtingen)		
	Vluchtroutebeaandubding welke voldoet aan NEN 3011	S	Deur te openen zonder sleutel over de ten minste vereiste breedte
	Blusleidsel	v	Positie ventilatieroister natuurlijke toevoer
	Brandmeldcentrale	k	Opstelplaats aanrecht, kooktoestel, warmwatertoestel (door derden)
	Ontrauningspaneel		30 min. brandwerende scheiding vigns NEN6068 en rookwerende scheiding Ra vigns NEN6075

brandveiligheid hoofddraagconstructie

De uiterste grenstoestand van de hoofddraagconstructie wordt gedurende 60 minuten niet overschreden bij de volgen NEN 6702 bepaalde bijzondere belastingcombinaties die kunnen optreden bij brand.

inbraakwerendheid bereikbare gevelelementen

Deuren, ramen en kozijnen hebben een volgens NEN 5096 bepaalde inbraakwerendheid die voldoet aan de in de norm aangegeven weerstandsklasse 2.

geluid van buiten

Een uitwendige scheidingsconstructie van een verblijfsgebied heeft een volgens NEN 5077 bepaalde karakteristieke geluidwering met een minimum van 20 dB.

geluid van binnen

1. Het volgens NEN 5077 bepaalde karakteristieke luchtgeluidniveauverschil voor de geluidsoverdracht van een verblijfsruimte naar een andere verblijfsruimte van dezelfde woonfunctie is niet kleiner dan 32 dB.
2. Het volgens NEN 5077 bepaalde gewogen contact-geluidniveau voor de geluidsoverdracht van een verblijfsruimte naar een andere verblijfsruimte van dezelfde woonfunctie is niet groter dan 79 dB.

geluid van installaties

Een toilet met waterspoeling, een kraan, een mechanisch ventilatiesysteem, een warmwatertoestel, een installatie voor het verhogen van wateridruk of een lift veroorzaakt in een op een aangrenzend perceel gelegen verblijfsgebied een volgens NEN 5077 bepaald karakteristieke installatie-geluidniveau van ten hoogste 30 dB. Dit geldt niet voor een op een aangrenzend perceel gelegen lichte industriefunctie of een overige gebruiksfunctie.

wering van vocht

1. Een scheidingsconstructie waarvoor een warmteweerstand als bedoeld in artikel 5.3 van het bouwbesluit 2012 geldt, heeft aan de zijde die grenst aan een verblijfsgebied een volgens NEN 2778 bepaalde
factor van de temperatuur van de binnenoppervlakte, die niet kleiner is dan 0.65.
2. Het eerste lid geldt niet voor ramen, deuren, kozijnen en daarmee gelijk te stellen constructieonderdelen.

beperken van het ontwikkelen van brand en rook

1. Een zijde van een constructieonderdeel die grenst aan de binnenlucht voldoet aan de in tabel 2.66 van het bouwbesluit 2012 aangegeven brandklasse en aan rookklasse s2, bepaald volgens NEN-EN 13501-1.
2. In afwijking van het eerste lid, geldt de eis aan de rookklasse uitsluitend bij een beschermde vluchtroute.

1. Een zijde van een constructieonderdeel die grenst aan de buitenlucht voldoet aan de in tabel 2.66 van het bouwbesluit 2012 aangegeven brandklasse, bepaald volgens NEN-EN 13501-1.
2. Het deel van een zijde van een constructieonderdeel dat grenst aan de buitenlucht en hoger ligt dan 13 m, voldoet aan brandklasse B, bepaald volgens NEN-EN 13501-1.
3. Het deel van een constructieonderdeel dat grenst aan de buitenlucht en bereikbaar is voor personen bestemde vloer ten minste 8 m boven het maaiveld, of ten minste 4 m boven het maaiveld, of ten minste 4 m boven een voor personen bestemde vloer ten minste 8 m boven het maaiveld, voldoet aan brandklasse B, bepaald volgens NEN-EN 13501-1.
4. Het eerste lid en het derde lid zijn niet van toepassing op de bovenzijde van een dak.
5. In afwijking van het eerste lid en het derde lid voldoet een deur, een raam, een kozijn en een daaraan gelijk te stellen constructieonderdeel aan brandklasse D, bepaald volgens NEN-EN 13501-1.

vrije doorgang

Vrije doorgangsbreedte is minimaal 0.85m, vrije doorgangshoogte is 2.3m

hwa/vwa

vuilwaterafvoer aanbieden op gemeentelijk riool

hemelwaterafvoer aanbieden op gemeentelijk stelsel

noodoverstort aantal en positie vigns opgave constr.

trappen

Aantrede: 0.185m - Optrede 0.206 m

Hoogste vloer: +4m

thermische eigenschappen van de uitwendige scheidingsconstructie

begane grondvloer	Rc waarde (m2K/W): 3.7
gevel	Rc waarde (m2K/W): 4.7
daken	Rc waarde (m2K/W): 6.3
voordeur	U waarde (W/m2.K): 1.65
glas	U waarde (W/m2.K): 0.6, ZTA: 0.60
kozijnramen	U waarde (W/m2.K): 1.1

kleur- en materialenstaat

gevelbekleding penanten	aluminium bepleting, kleur: RAL 7034 (geelgrijs), matte structuurlak
gevelbekleding invulvakken	aluminium bepleting, kleur: RAL 7035 (lichtgrijs), matte structuurlak
gevelbekleding horizontale delen	aluminium bepleting, kleur: RAL 7022 (donkergrijs), matte structuurlak
dakbedekking	epdm dakbedekking
kozijnen	aluminium, kleur: RAL 7035 (lichtgrijs), matte structuurlak
ramen/deuren	aluminium, kleur: RAL 7035 (lichtgrijs), matte structuurlak
beglazing	isolerende beglazing, veiligheidsglas, kleur: helder
doorvalbeveiliging ramen	glas, getint en gehard, kleur: helder
dakrinn	aluminium, kleur: ral 7022 (donkergrijs), matte structuurlak
waterslagen	aluminium, kleur: RAL 7035 (lichtgrijs), matte structuurlak
hwa	pvc, verborgen aangebracht

ENGELARCHITECTEN
Snelliuslaan 10 1222 TE Hilversum
035 677 84 01 info@engelarchitecten.nl www.engelarchitecten.nl

Projecttitel:
Bedrijvencentrum Weesp
Pampuslaan 186, Weesp

Wijzigingen:

Opdrachtgever:
Ron Aloni
ALRON beheer B.V.

Omschrijving:
Plattegronden tweede verdieping

CONCEPT

Projectstatus:
Definitief ontwerp

Bladnummer:
DO-204

Formaat:	Schaal:	Projectcode:	Datum:
A0	1 : 100	2409	19-03-2024